

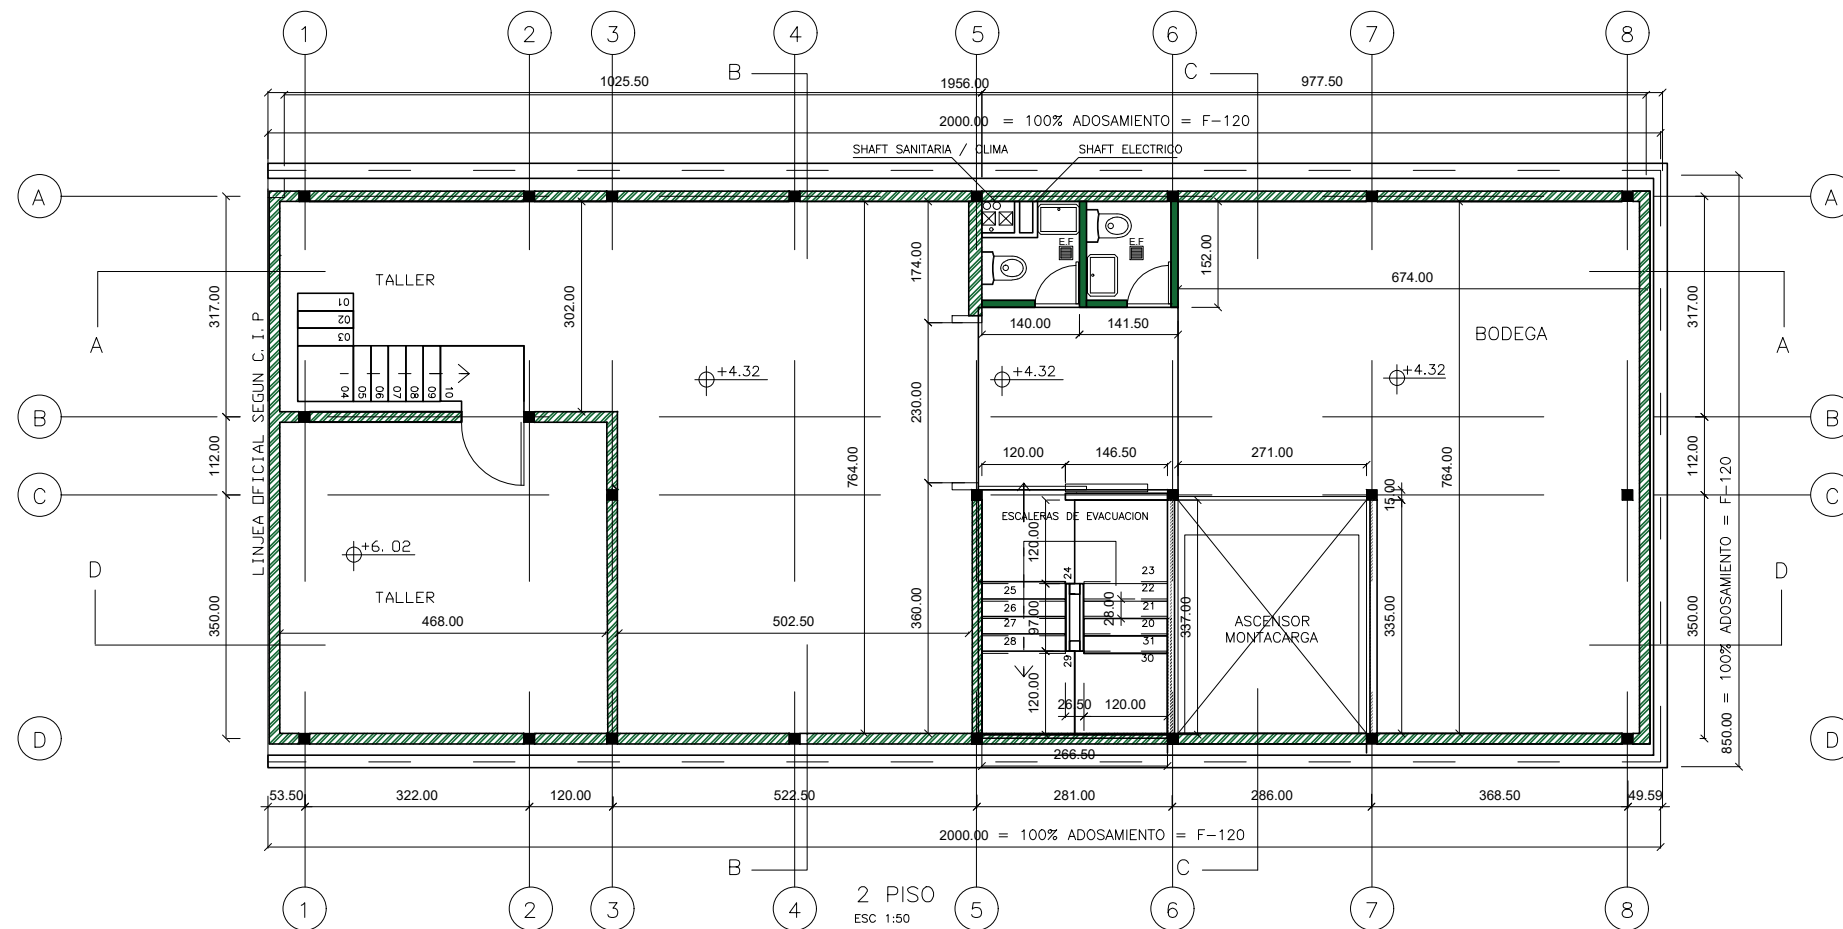


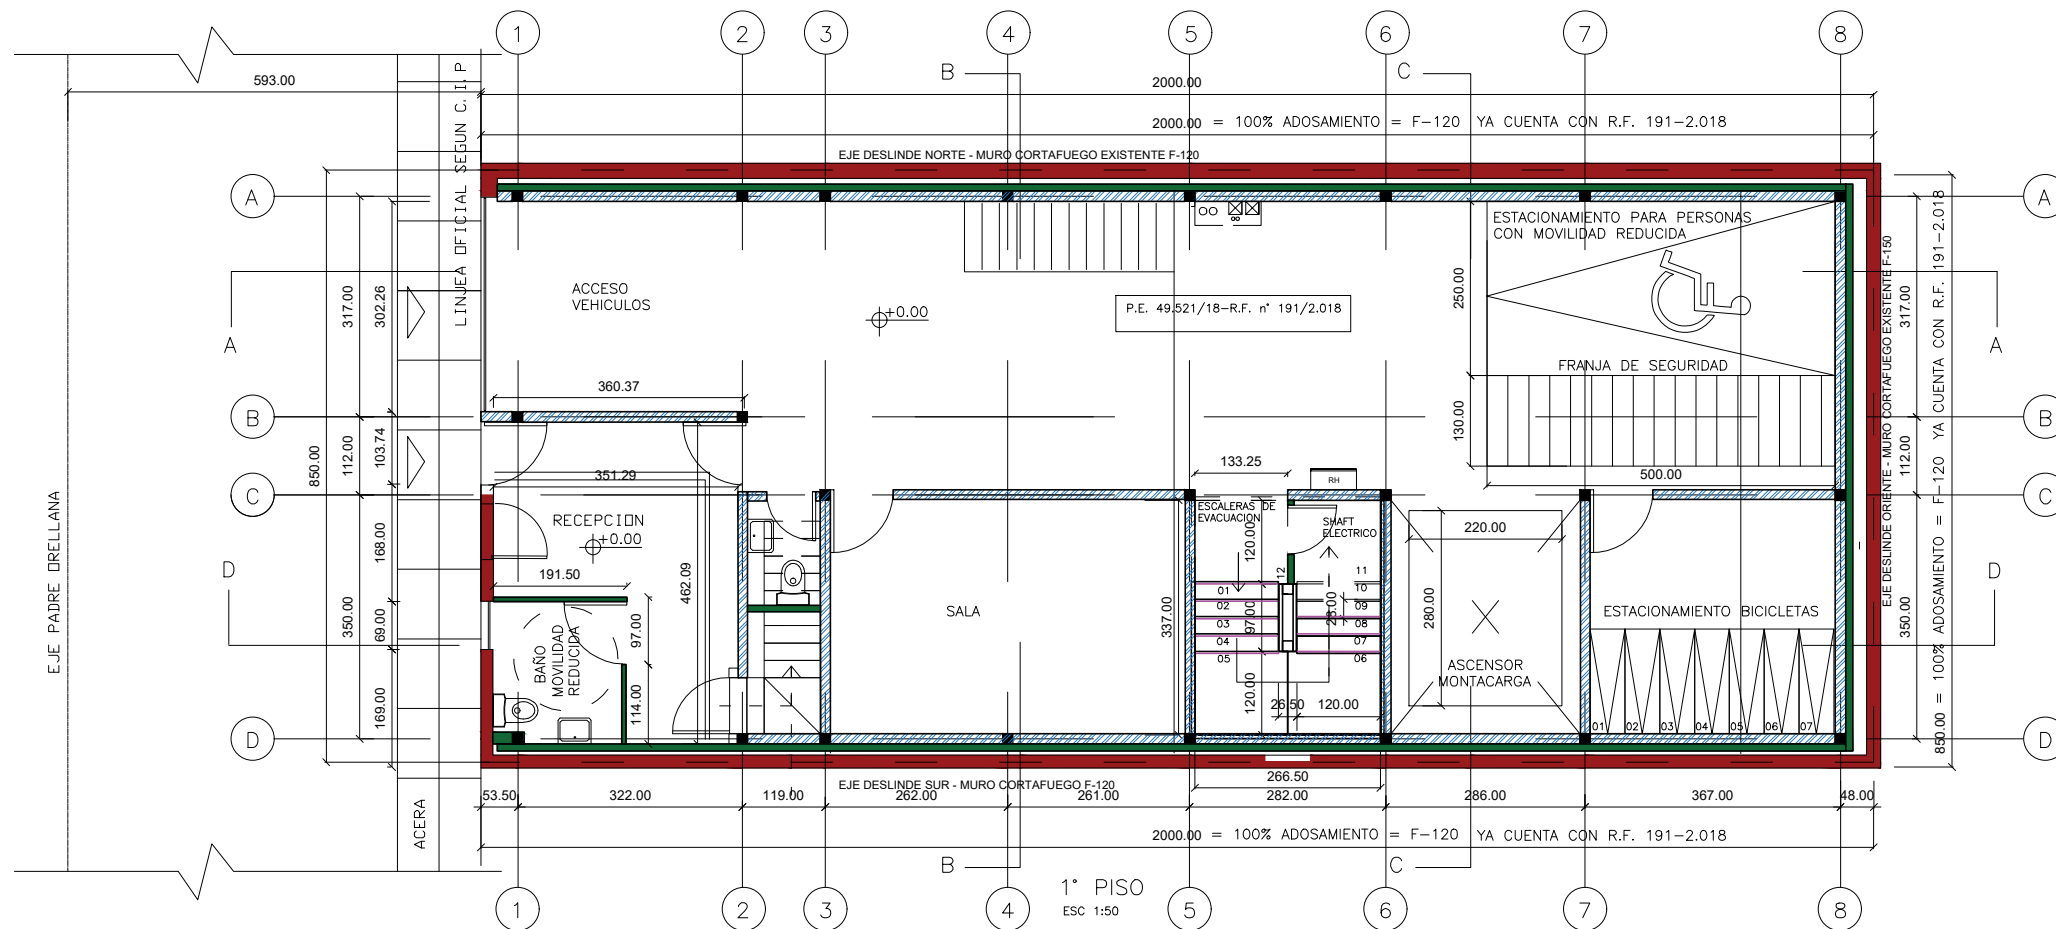


ONOS DE SUPERFICIE ORIGINAL

POLIGONOS DE SUPERFICIE ORIGINAL

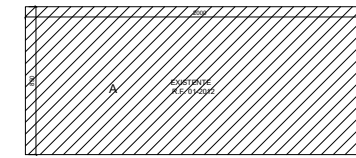


1° PISO

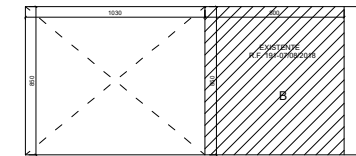


2° PISO

POLIGONOS DE SUPERFICIE TOTAL


POLIGONOS DE SUPERFICIE TOTAL

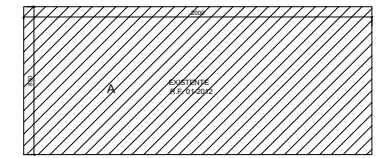

1° PISO

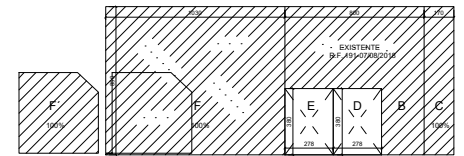

2° PISO

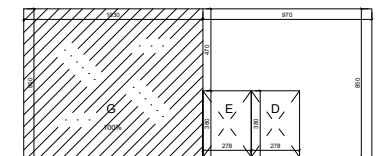

3° PISO

LEYENDA

- A DEMOLER
A CONSTRUIR

CUADRO DE SUPERFICIES

SUPERFICIE TERRENO	170.00 m2
SUP. 1° PISO (s/P.E. 14.496-R.F.n°1 01/2.012)	170.00 m2
2° PISO bodega (s/P.E. 49.521/18-R.F.n° 191/2.018)	68.00 m2
TOTAL SUP EXISTENTE	238.00 m2
AMPLIACION	
2° PISO (C+F+F?)	122.50 m2
3° PISO (G)	87.55 m2
TOTAL AMPLIACION	210.05 m2

NOTA:

LA ESCALERA PRINCIPAL TAMBIEN FUNCIONA COMO ESCALERA DE EVACUACION

CUADRO DE SUPERFICIES TOTALES

1° PISO	170.00 m2
2° PISO	170.00 m2
3° PISO	87.55 m2
SUPERFICIE TOTAL	427.55 m2

NORMATIVA

TERRENO	170.00 mts2	
UBICACION	PADRE ORELLANA 1968	
ROL	3612-26	
PREDIO	101	
NORMAS	PROYECTADO	PERMITIDO
SUP. OCUPACION SUELO		
1° PISO	1	1
2° PISO	1	1
3° PISO	0.52	0.70
COEF. CONSTRUCTIBILIDAD	2.52	3.10
BODEGA	16%	40%

PLANO DE UBICACION



PROPIETARIO
INVERSIONES MUSICALES SPA
REPRESENTANTE LEGAL
CRISTIAN OPAZO RUBIO

PROYECTO:
AMPLIACION DE OBRA MENOR
PRODUCTORA DE EVENTOS -OPCIONA ADM.
DESTINO: COMERCIO - OFICINA

DIRECCION:
CALLE PADRE ORELLANA N°1968
COMUNA SANTIAGO CENTRO
LOCAL :
XX

CONTENIDO:
PLANO DE UBICACION
CUADRO DE SUPERFICIES
PLANTA 1° PISO
PLANTA 2° PISO

ARQUITECTO:
JUAN PABLO
14.151.965-4
FIRMA :
ARQUITECTOS

ESCALA:
1/50
FORMATO:
A-1
FECHA:
ABRIL 2021
LAMINA N°
1/4