



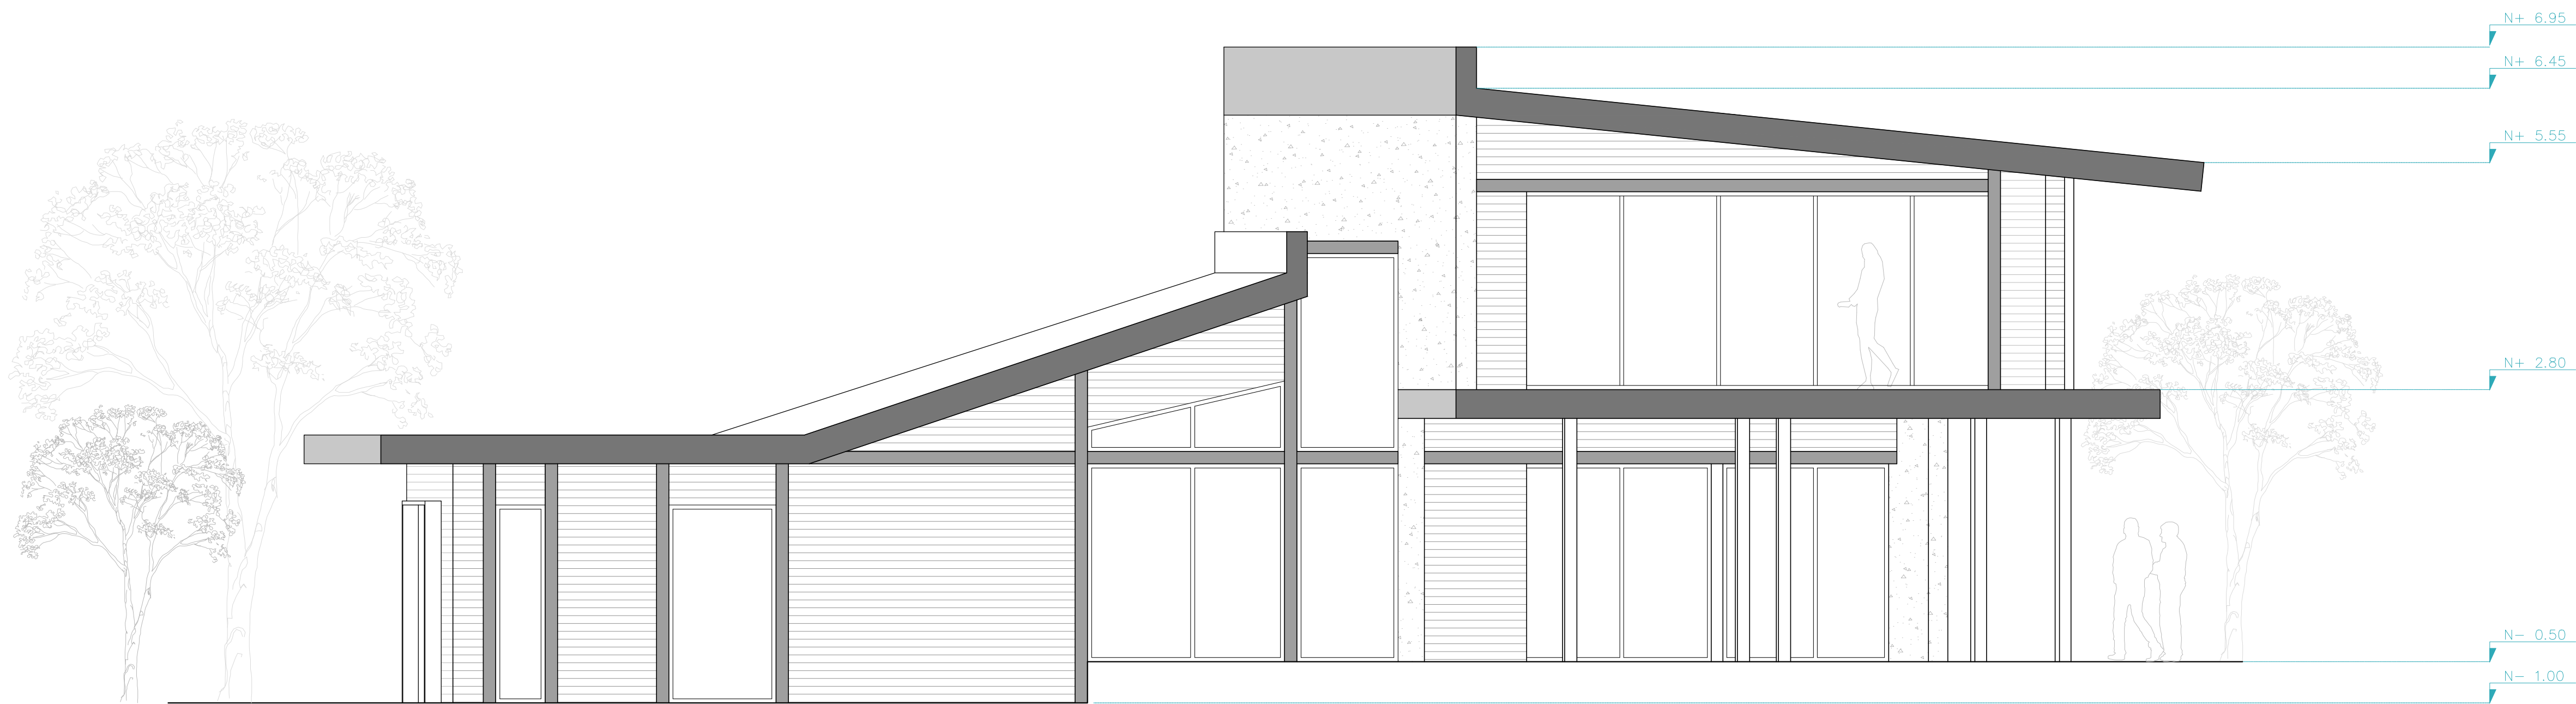

FACHADA PRINCIPAL

ESCALA 1/50

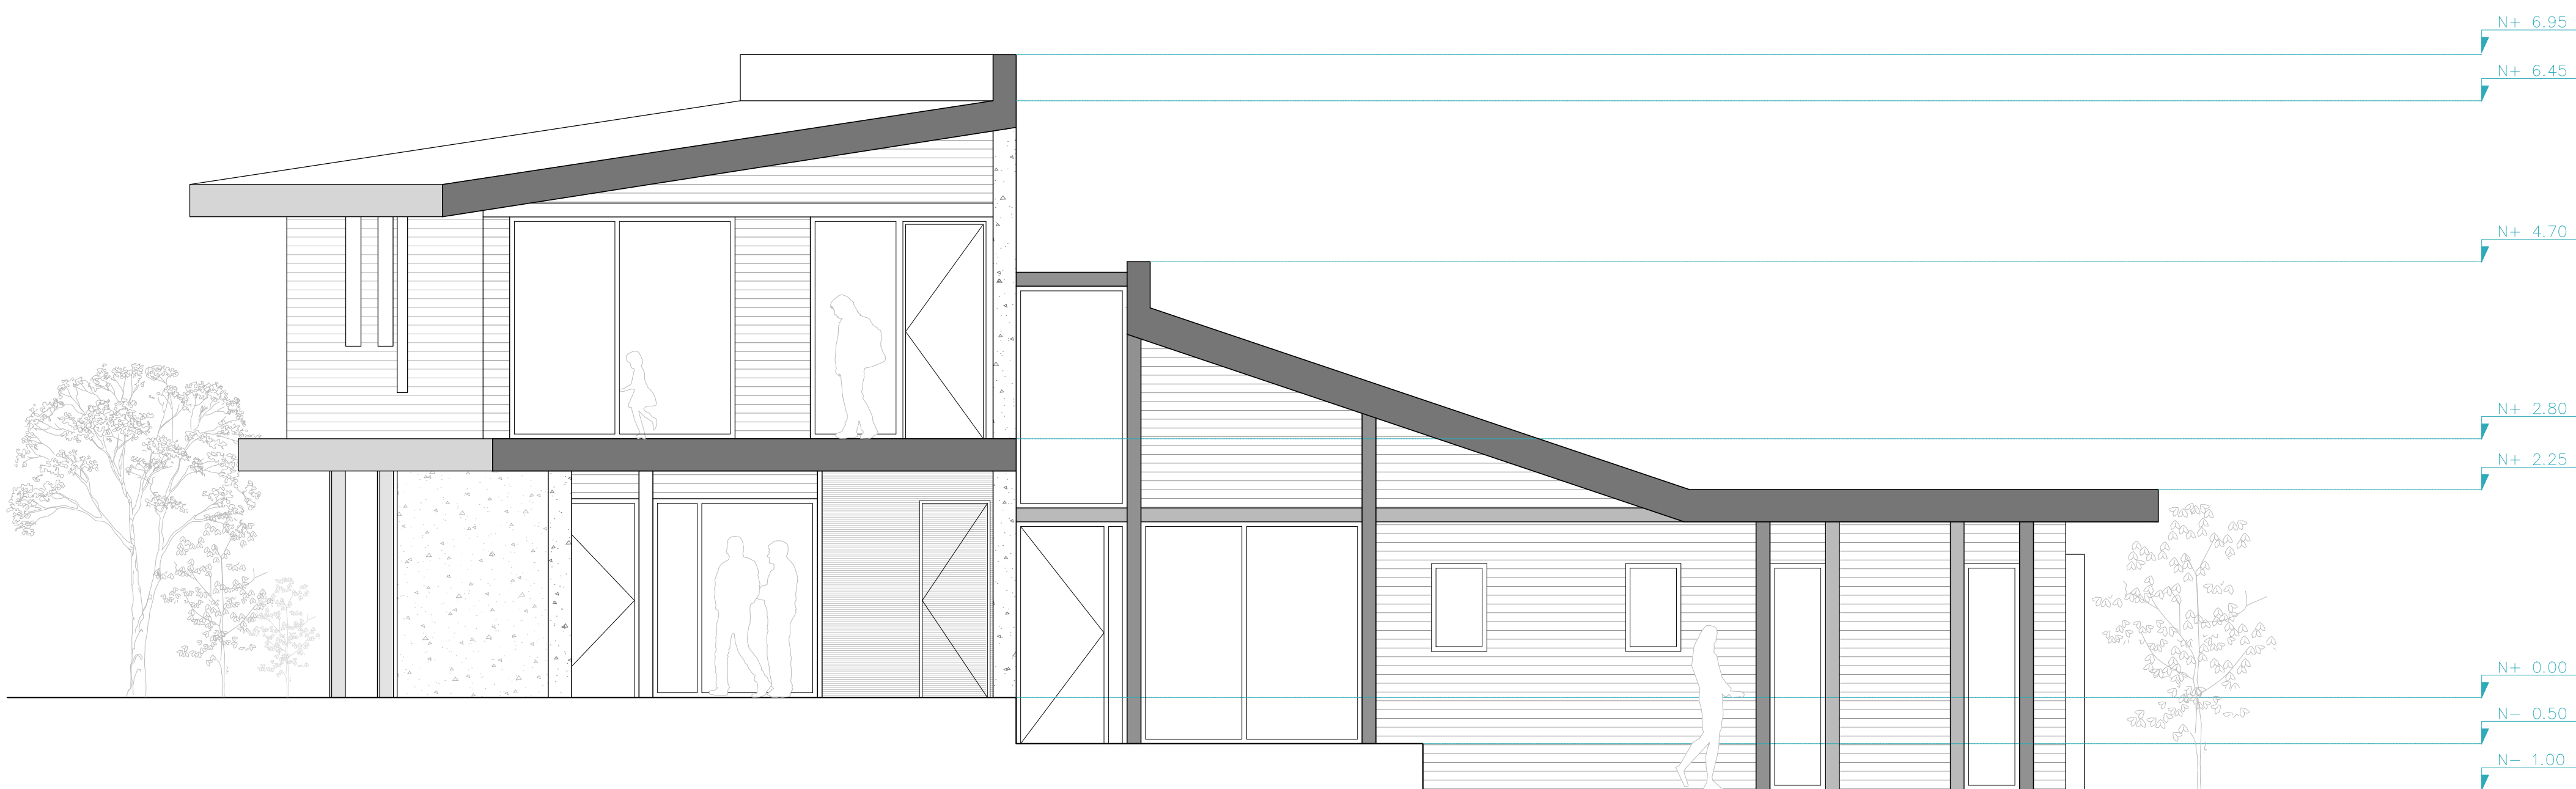

FACHADA POSTERIOR, ACCESO

ESCALA 1/50

MANDANTE:	
JOSE BERTRAN SPICHIGER XXXXXX	
FIRMA : _____	
PROYE CTO:	
CASA PANGUIPULLI	
DIRECCION:	
SECTOR COIHUECO PANGUIPULLI	
LOCAL :	
LOTE 5	
CONTENIDO:	
FACHADA PRINCIPAL FACHADA POSTERIOR ACCESO	
ARQUITECTO:	
JUAN PABLO GONZALEZ RODRIGUEZ 14.151.965-4	
FIRMA : _____	
ARQUITECTOS	
TRAZOS	
ARQUITECTURA Y CONSTRUCCIÓN	
ESCALA:	1/50
FORMATO:	A-2
FECHA:	OCTUBRE 2021
LAMINA Nº	05