


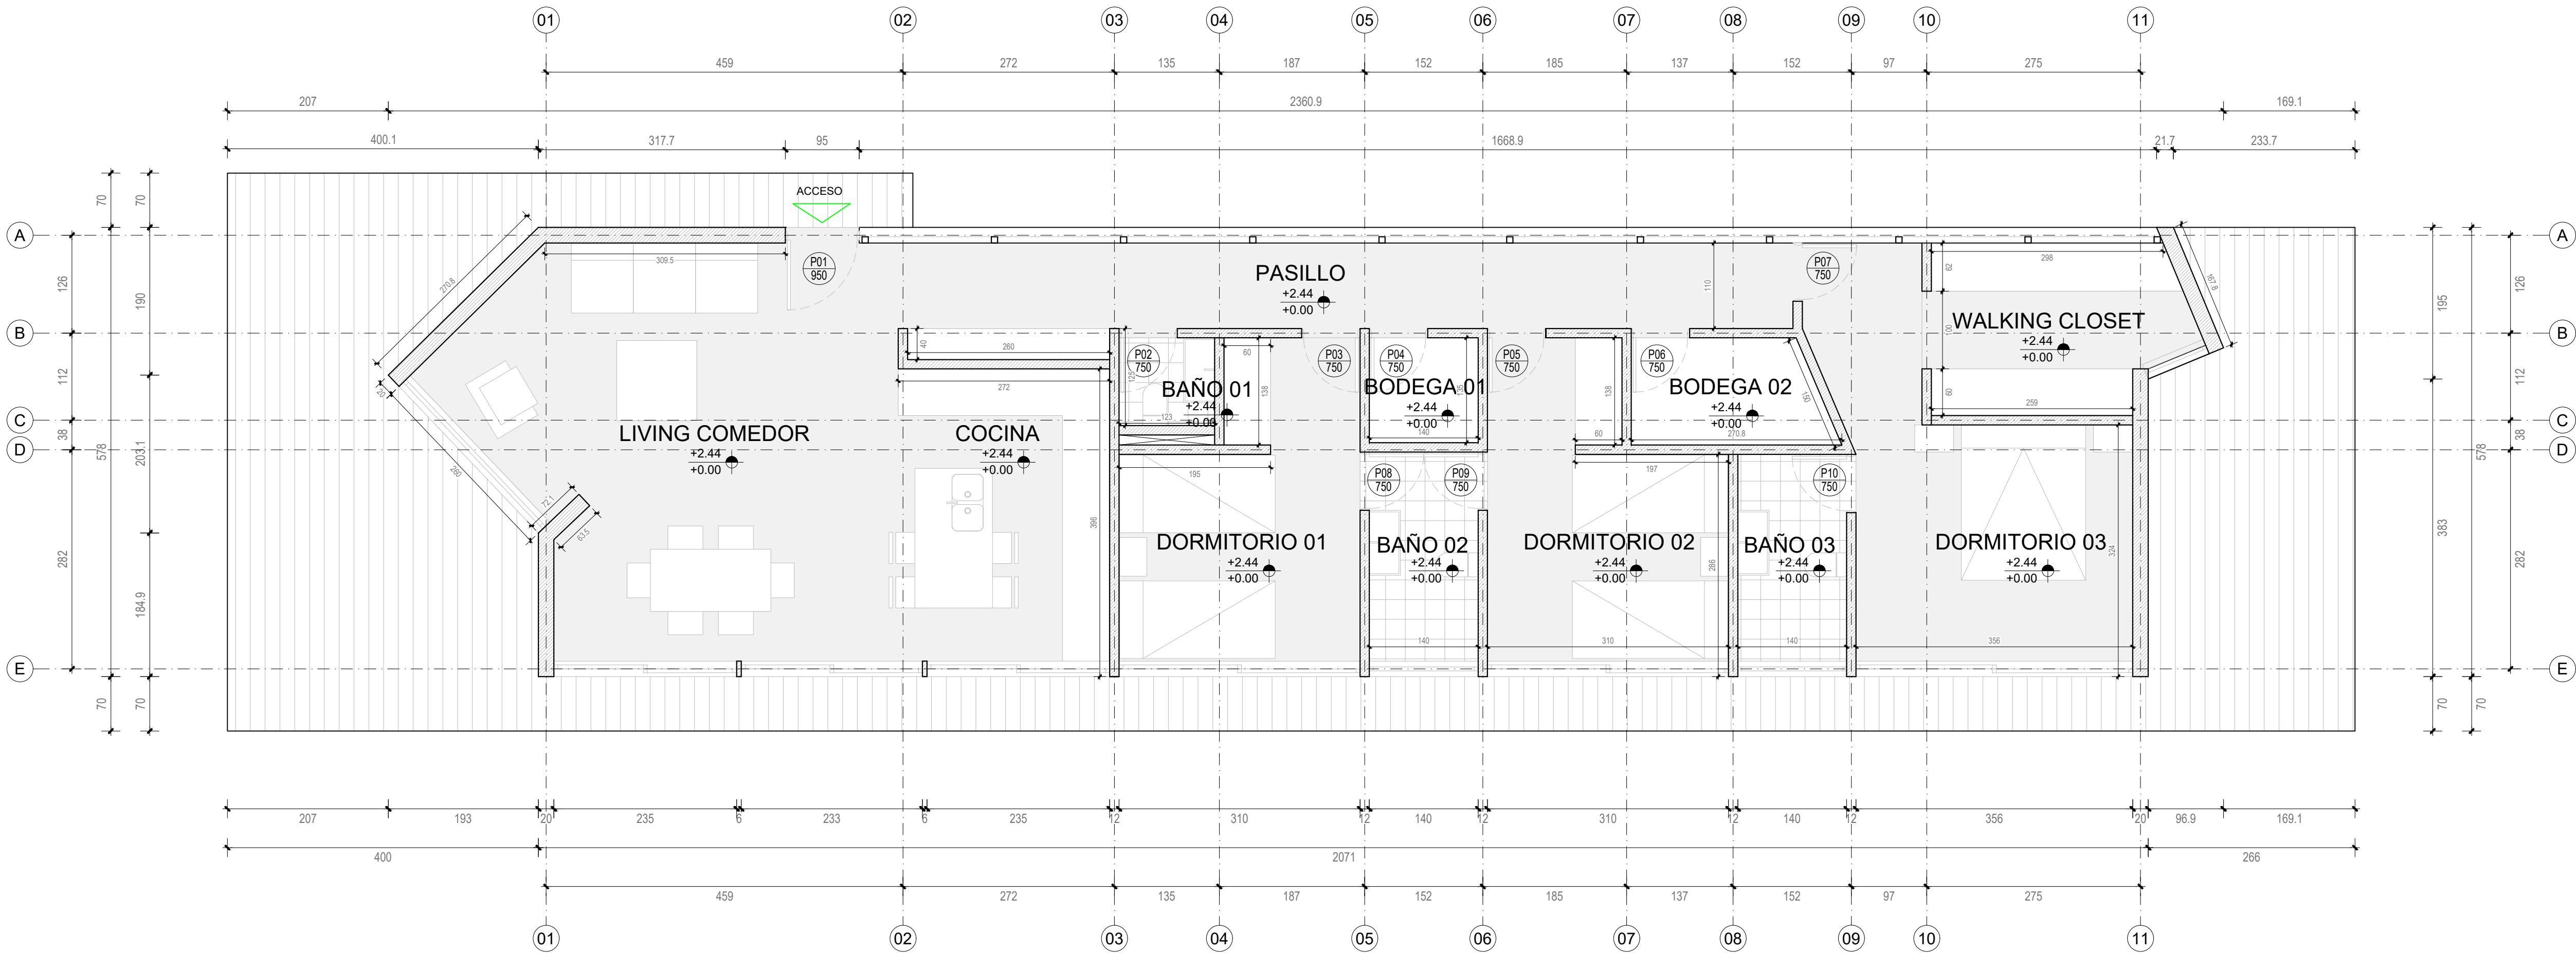

PLANTA DE ARQUITECTURA
CASA C
ESCALA 1:50