


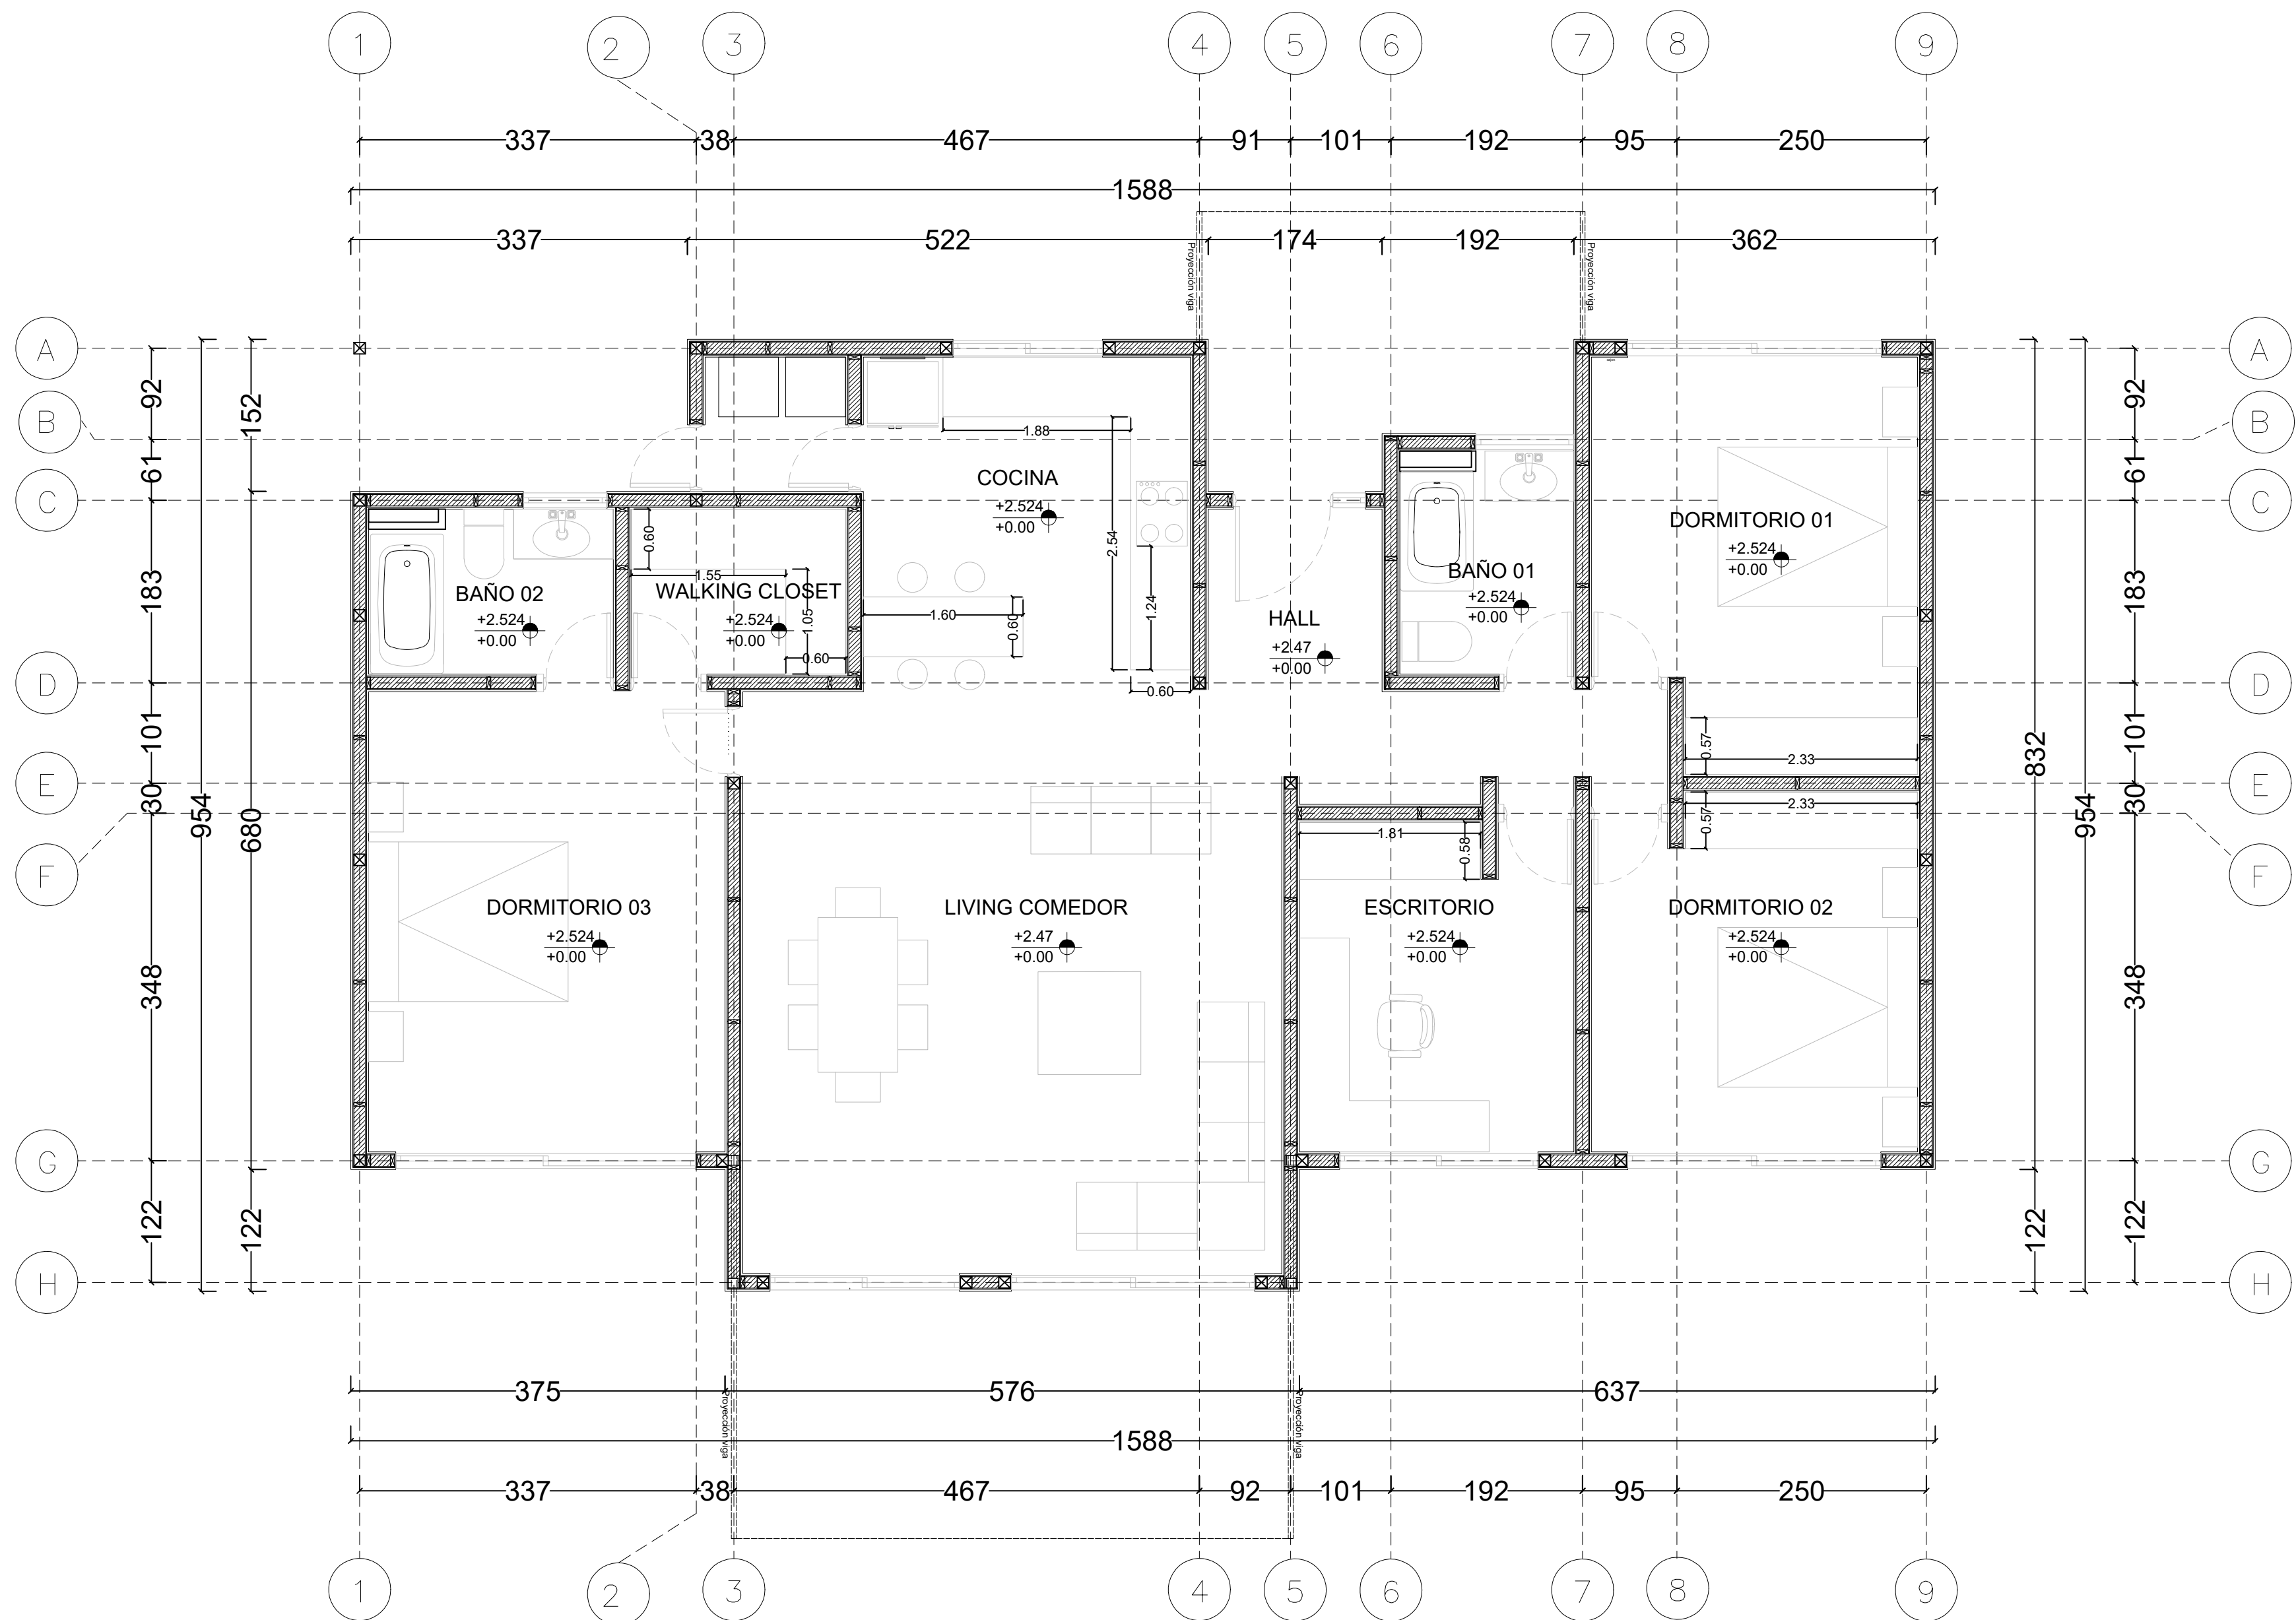

# PLANTA DE ARQUITECTURA

ESC. 1 : 50