


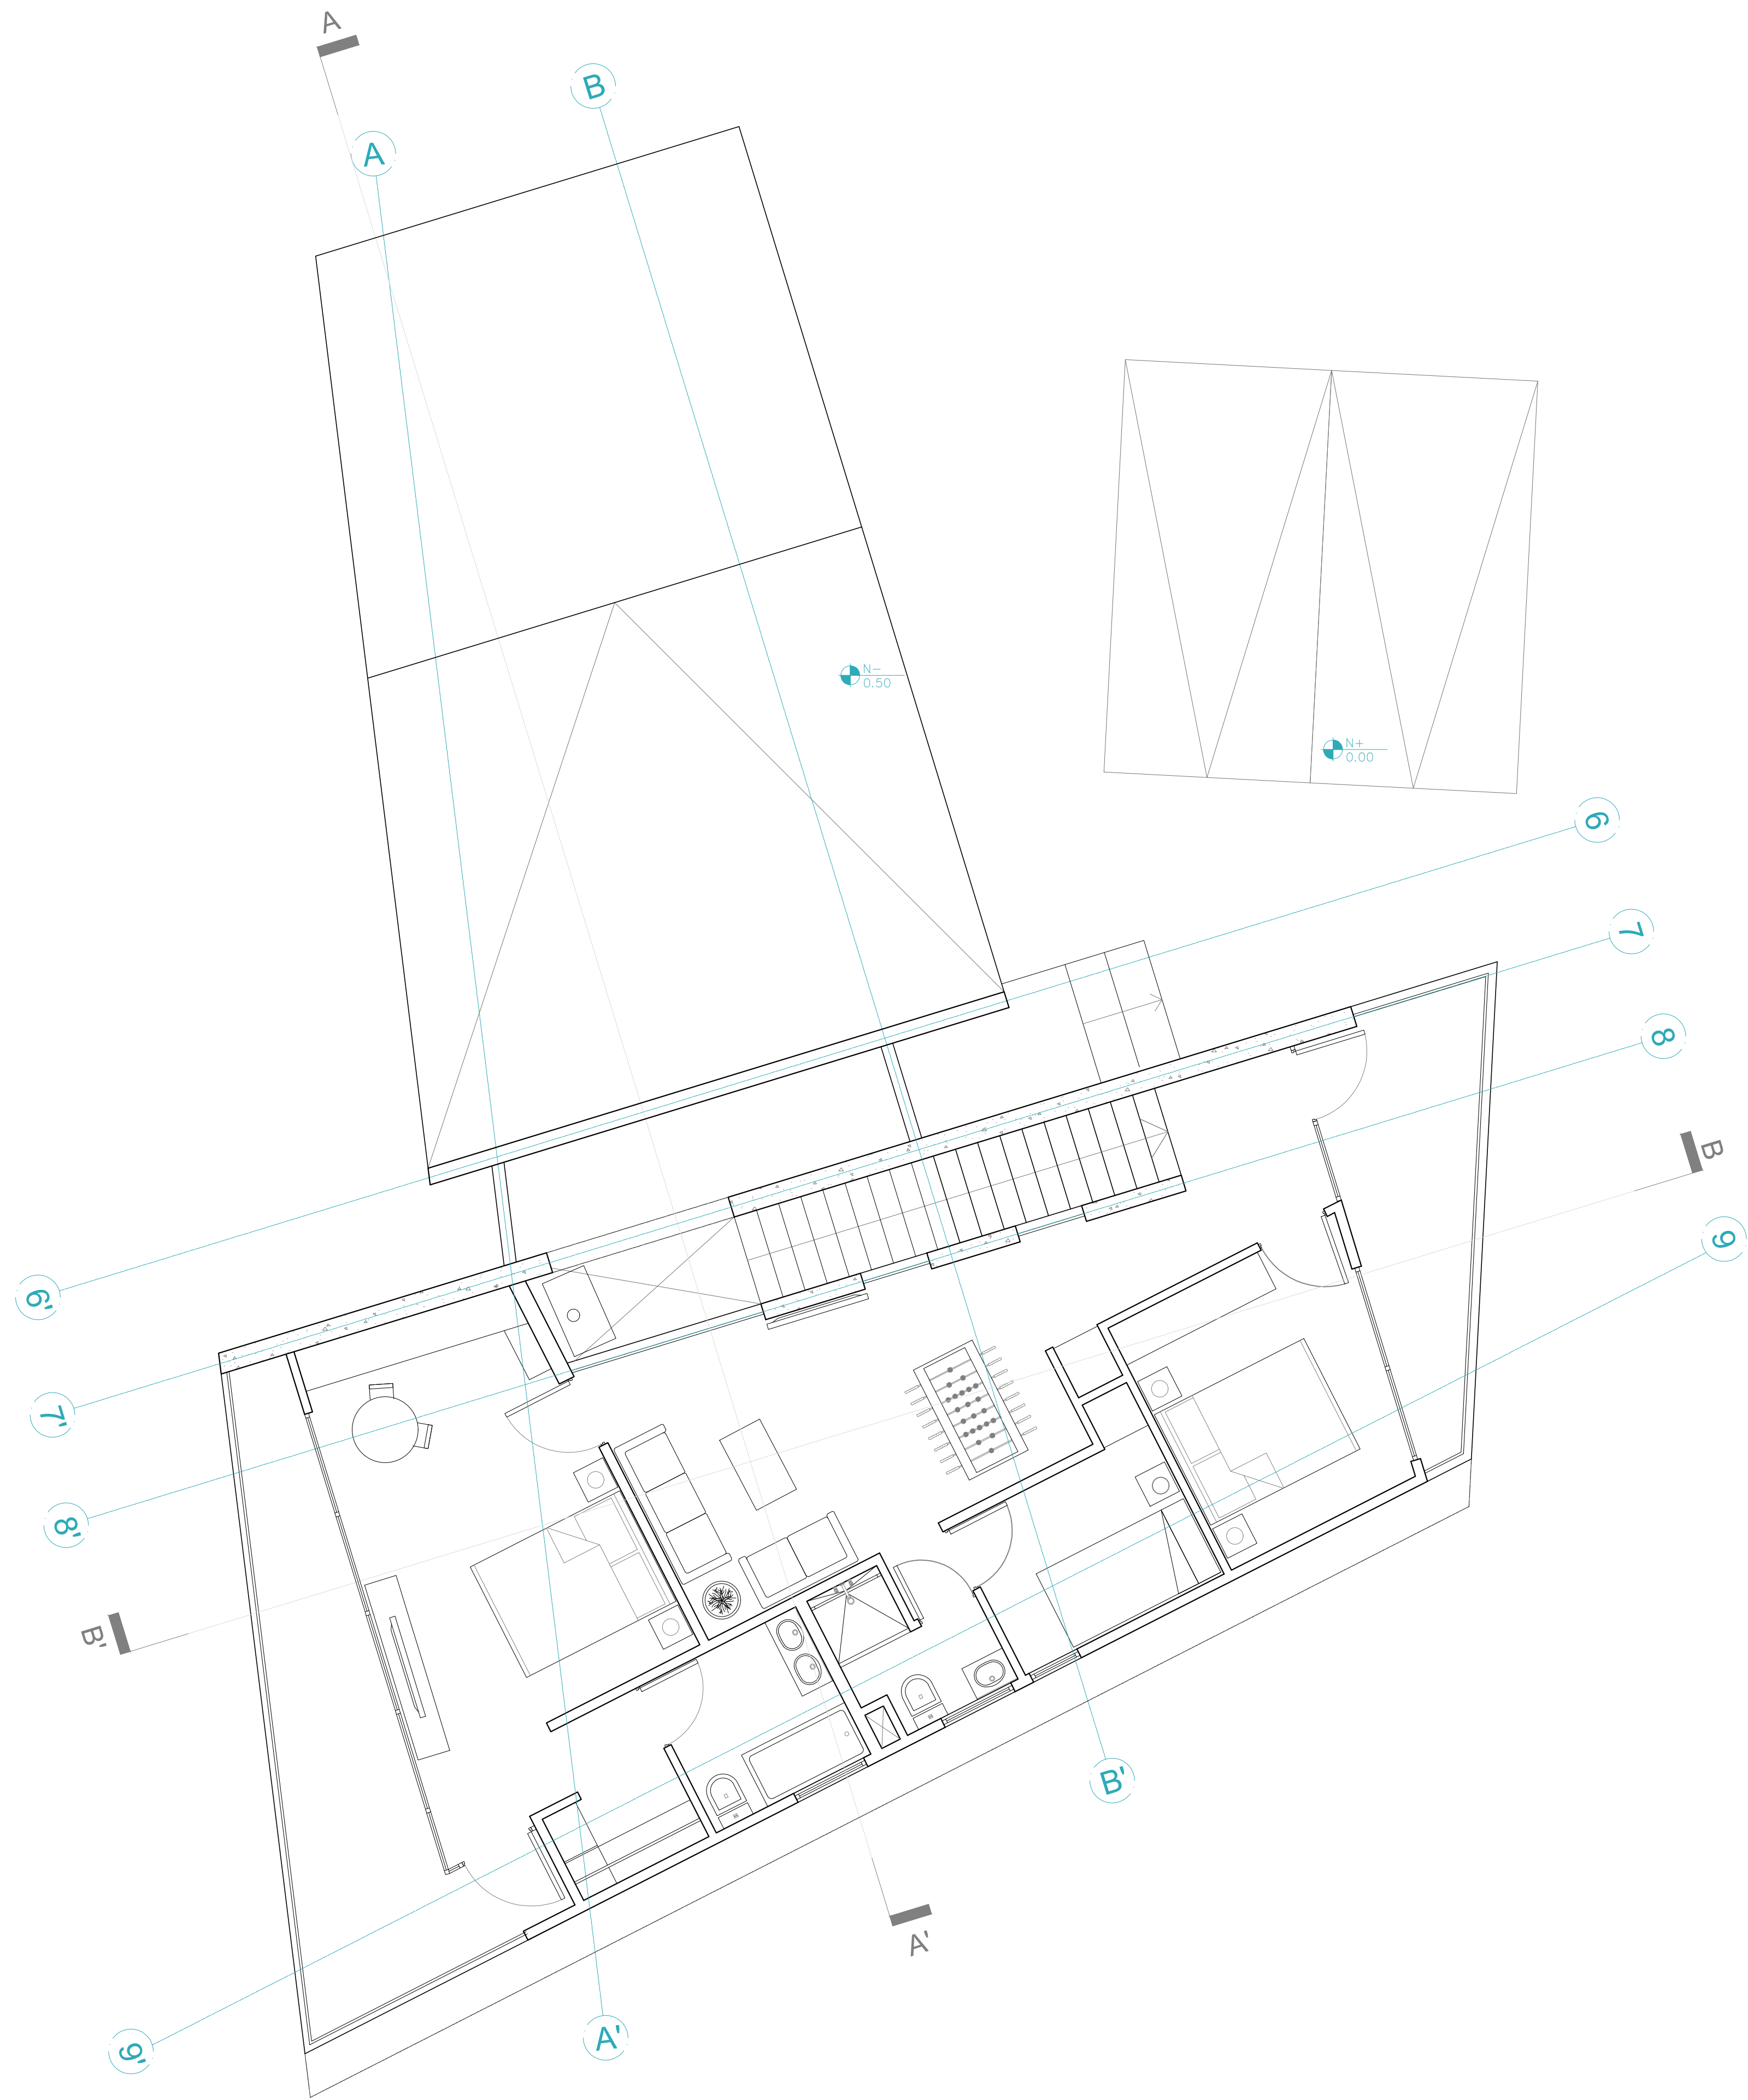

PLANTA SEGUNDO PISO

ESCALA 1/50

MANDANTE:	
JOSE BERTRAN SPICHIGER XXXXXX	
FIRMA : _____	
PROYE CTO:	
CASA PANGUIPULLI	
DIRECCION:	
SECTOR COIHUECO	
PANGUIPULLI	
LOCAL :	
LOTE 5	
CONTENIDO:	
PLANTA SEGUNDO PISO	
ARQUITECTO:	
JUAN PABLO	14.151.965-4
GONZALEZ RODRIGUEZ	
FIRMA : _____	
ARQUITECTOS	
TRAZOS	
ARQUITECTURA Y CONSTRUCCIÓN	
ESCALA:	1/50
FORMATO:	A-2
FECHA:	OCTUBRE 2021
LAMINA N°	03