



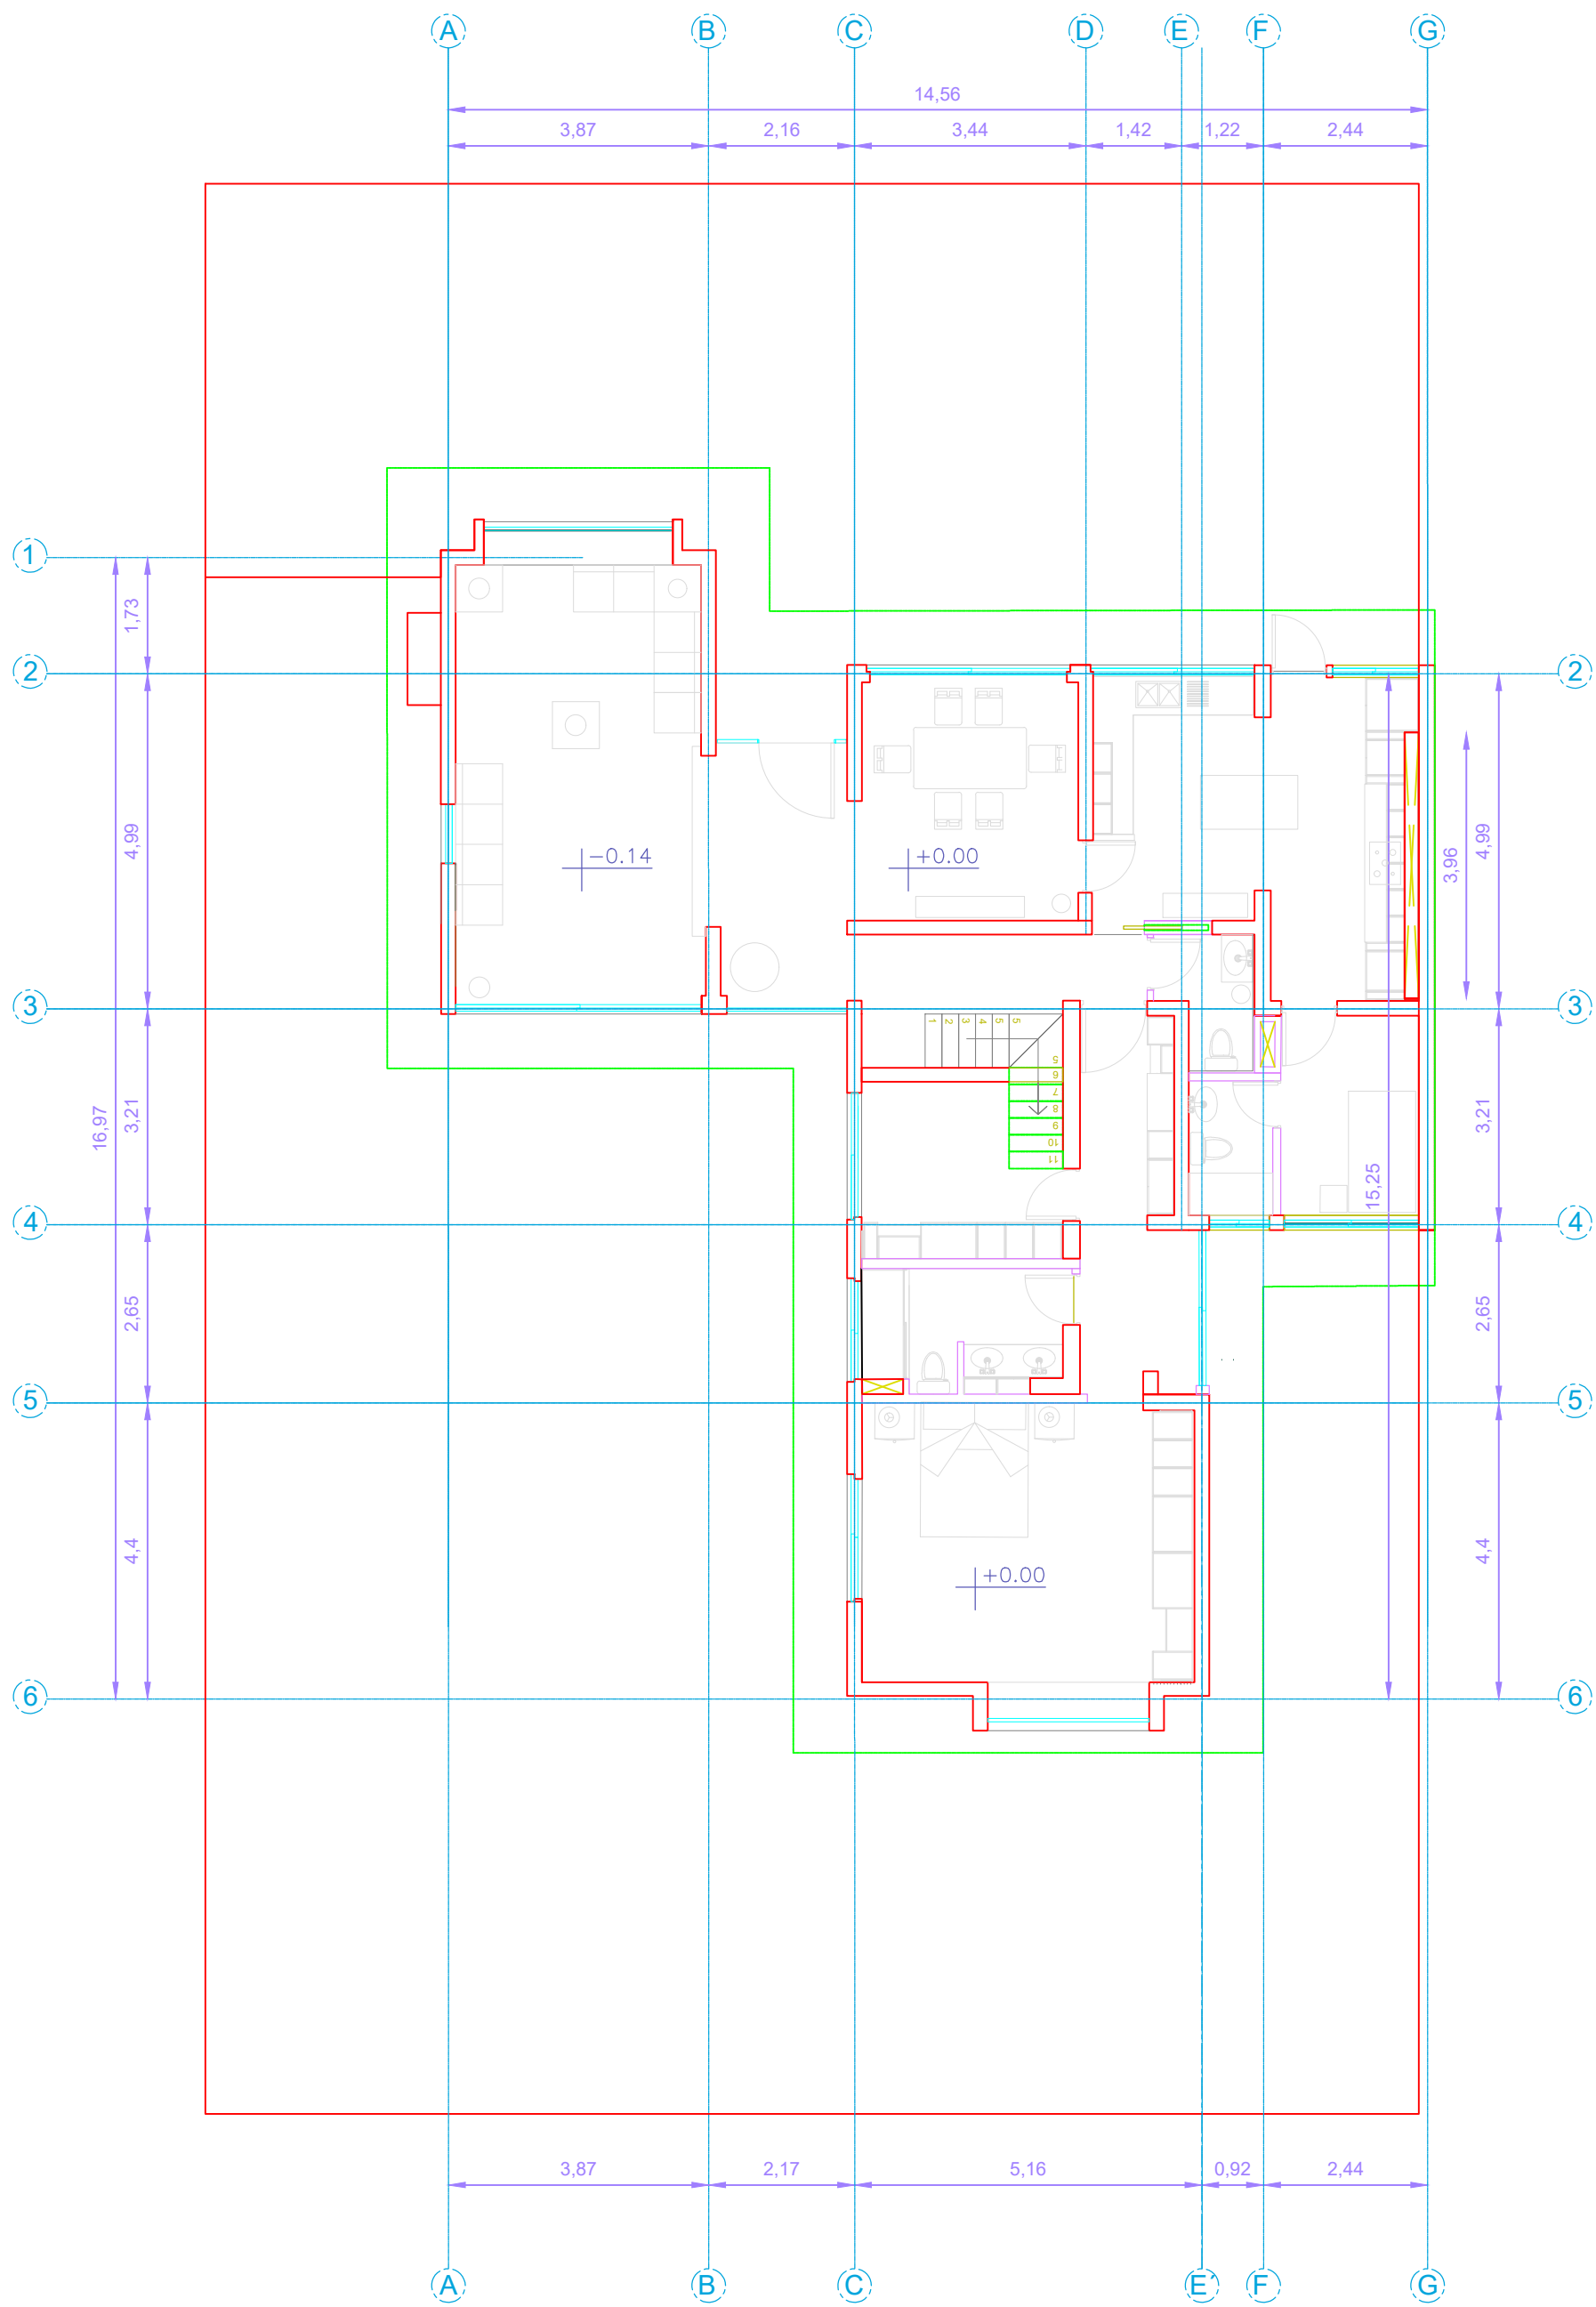

PLANTA PRIMER NIVEL EXISTENTE

ESC: 1:100

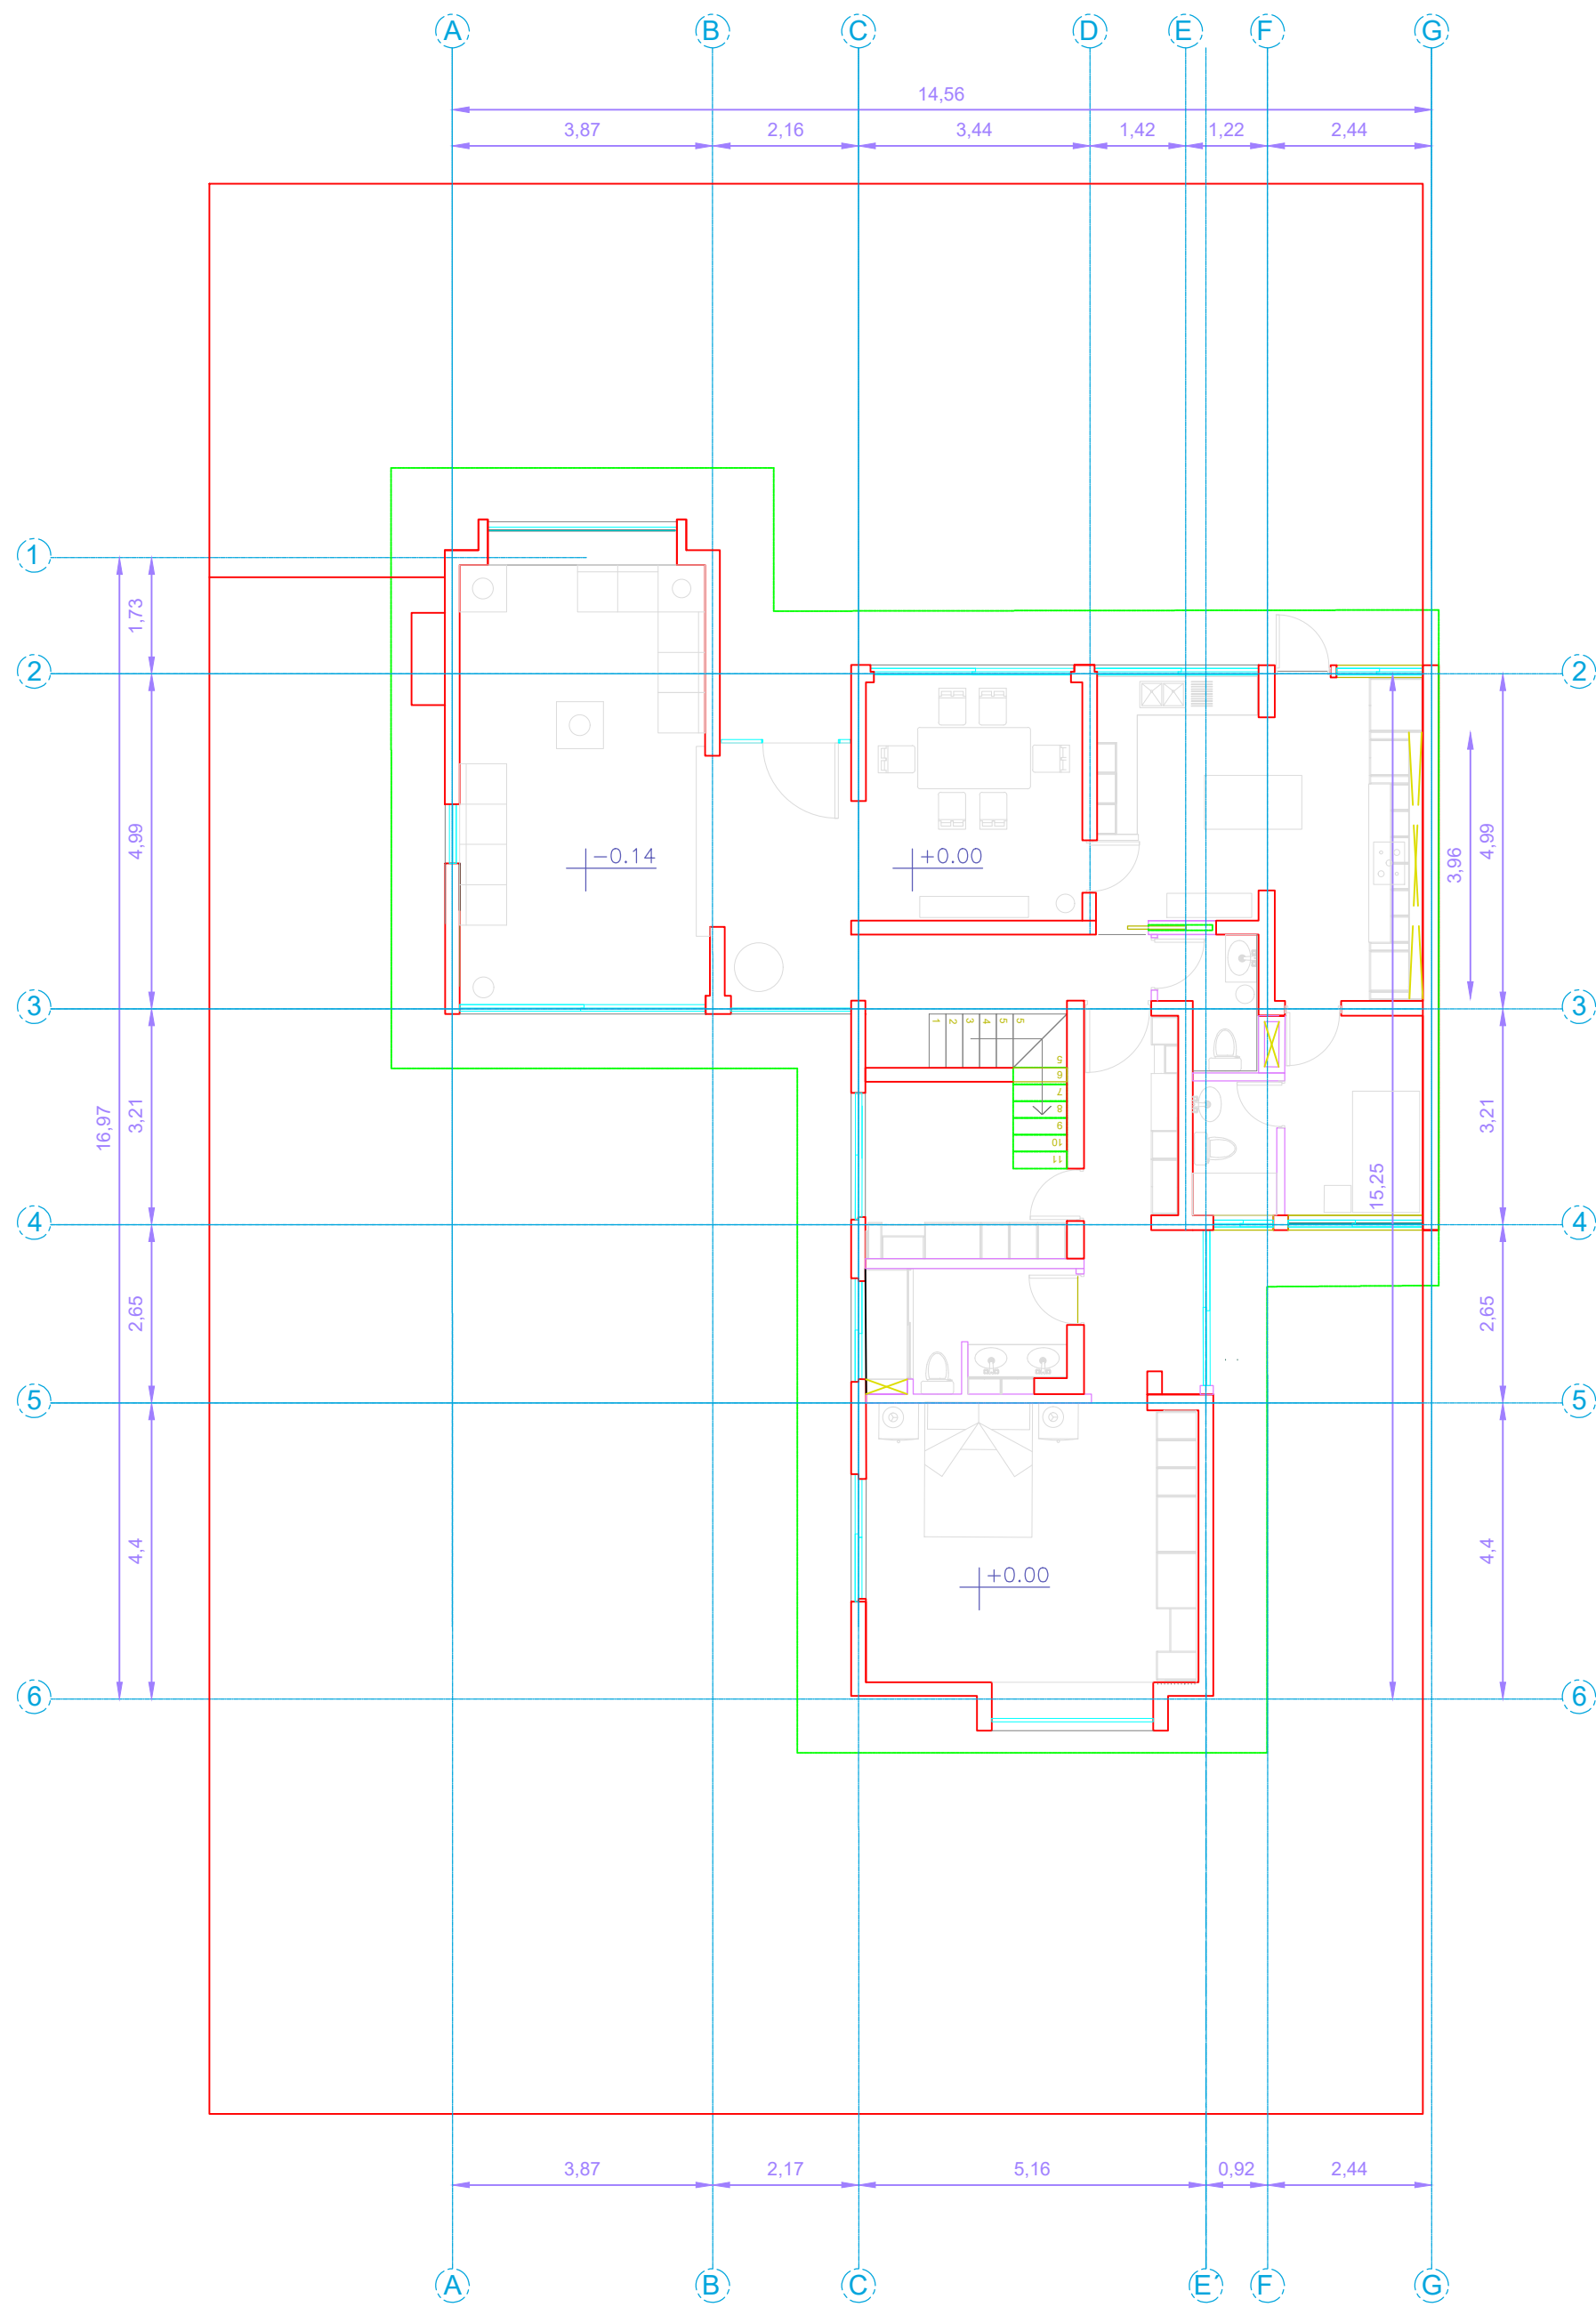


PLANTA PRIMER NIVEL EXISTENTE

ESC: 1:100

CUADRO DE SUPERFICIES


SUPERFICIE TERRENO	569,00 m2
SUP. 1° PISO (s/P.E. 546/1968-R.F.n°377/1970)	137,16 m2
2° PISO	00,0 m2
TOTAL SUP EXISTENTE	137,16 m2
AMPLIACION	
1° PISO	4,17 m2
2° PISO	71,51 m2
TOTAL AMPLIACION	76,21 m2

NOTA:

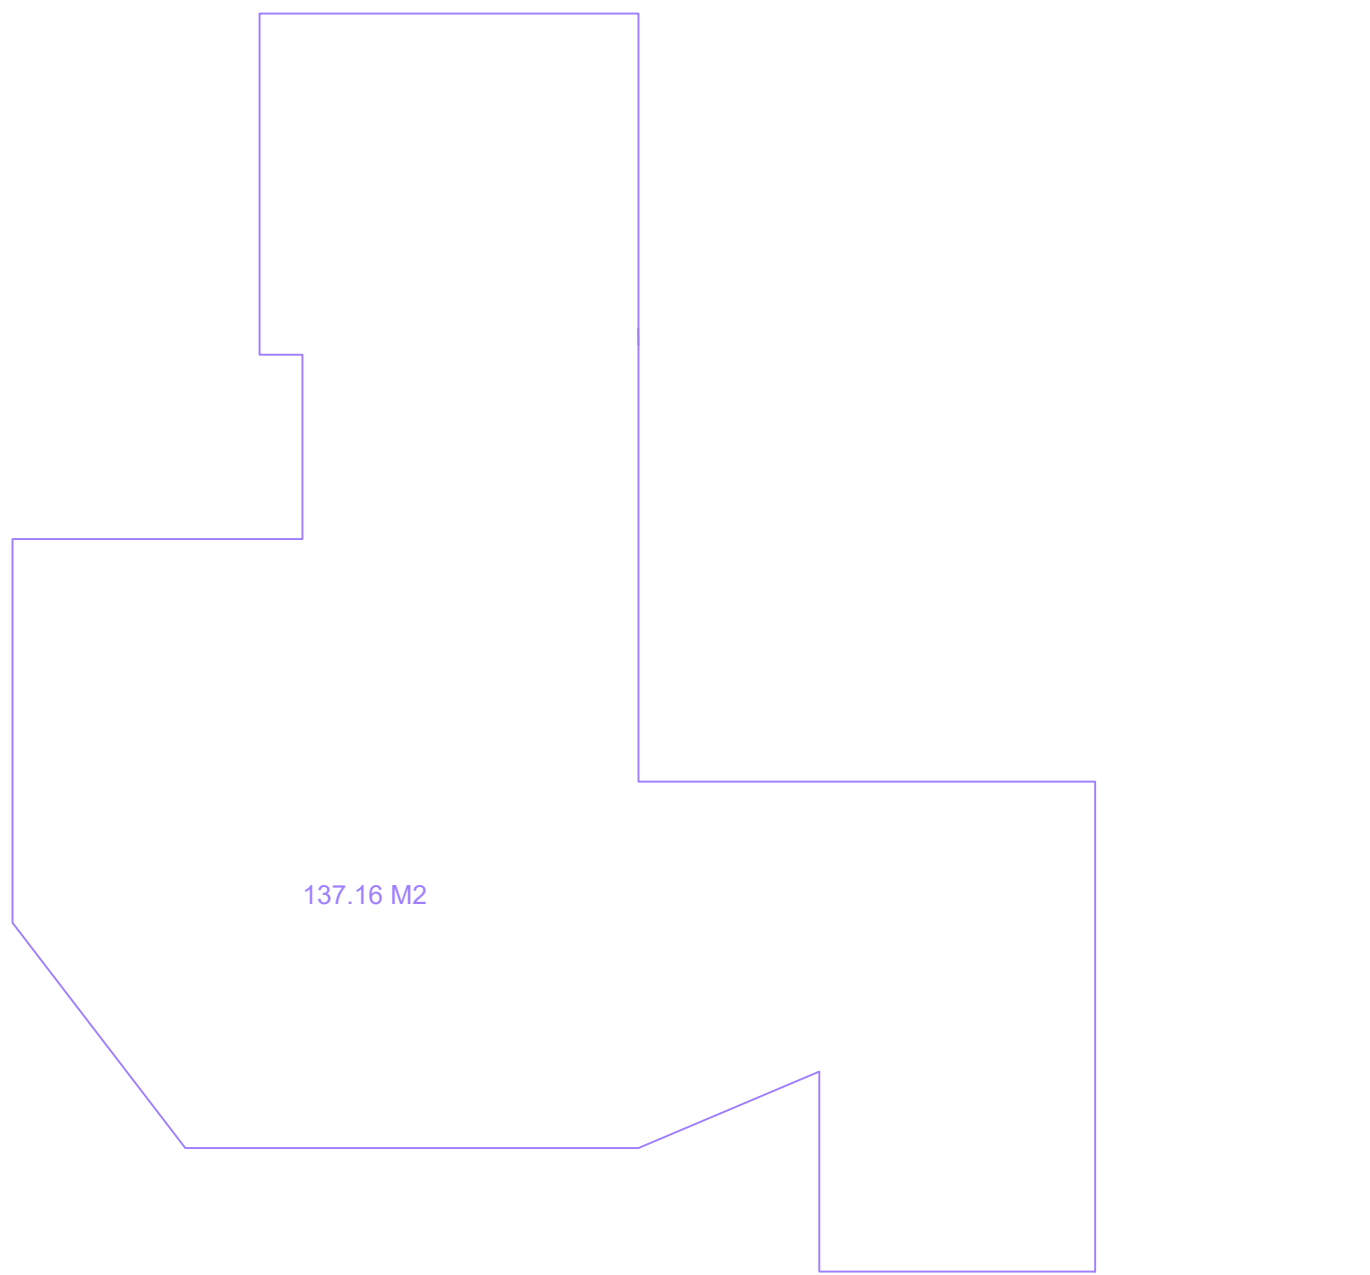


ESQUEMA DE SUPERFICIES PRIMER NIVEL
SITUACIÓN ACTUAL P.E. N°546

137.16 M2

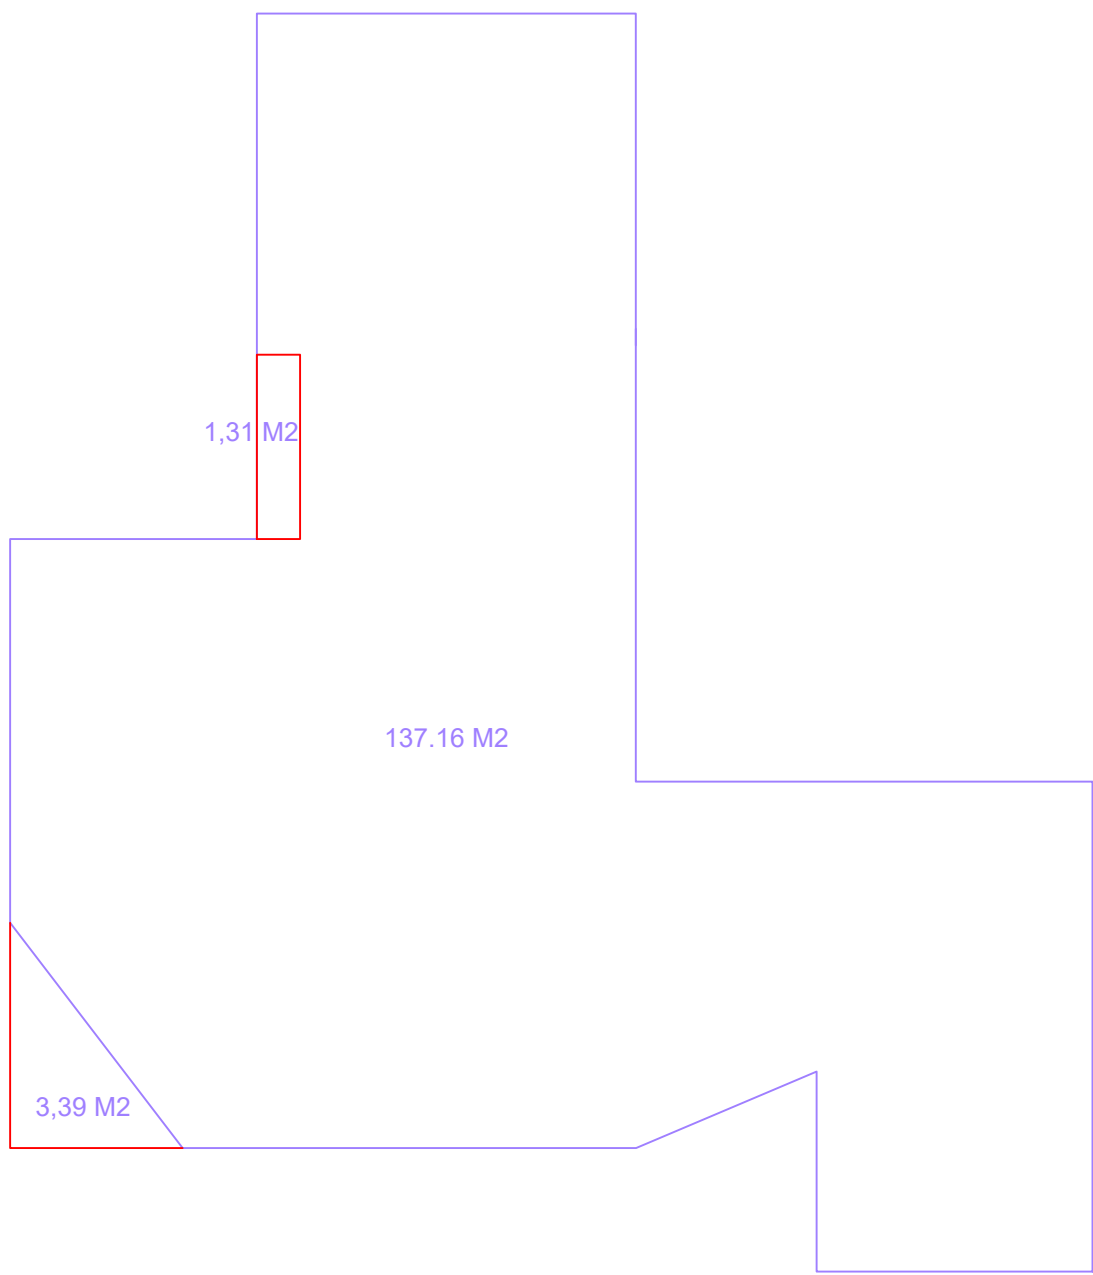

ESQUEMA DE SUPERFICIES PRIMER NIVEL
SITUACIÓN PROPUESTA

140.55 M2

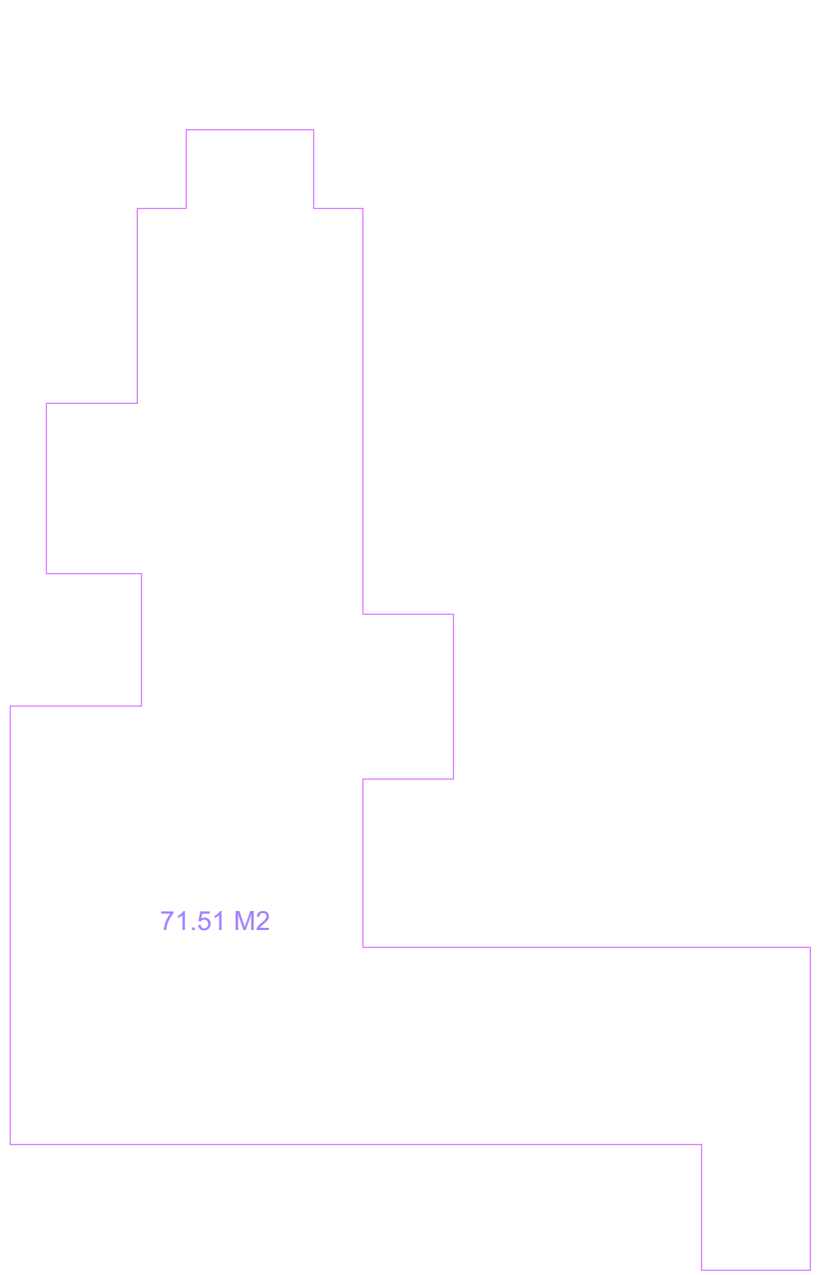

ESQUEMA DE SUPERFICIES SEGUNDO NIVEL
SITUACIÓN PROPUESTA

71.5 M2

REPRESENTANTE LEGAL:

GUSTAVO ALVAREZ
RUT:

FIRMA : _____

PROYE CTO:

REMODELACIÓN 017

DIRECCION:

LAS CONDES

CONTENIDO:

- PLANTA PRIMER NIVEL PROPUESTA
- PLANTA SEGUNDO NIVEL PROPUESTA
- ESQUEMA DE SUPERFICIES P.E.546/1968
- ESQUEMA DE SUPERFICIES PROPUESTA :
PRIMER NIVEL
SEGUNDO NIVEL
- CUADRO DE SUPERFICIES

ARQUITECTO:

JUAN PABLO
GONZALEZ RODRIGUEZ

FIRMA : _____

ARQUITECTOS

TRAZOS

ARQUITECTURA Y CONSTRUCCIÓN

ESCALA:

LAS INDICADAS

FORMATO:

A-1

FECHA:

DICIEMBRE 2025

LAMINA N°

1